Lageplan
M 1:500

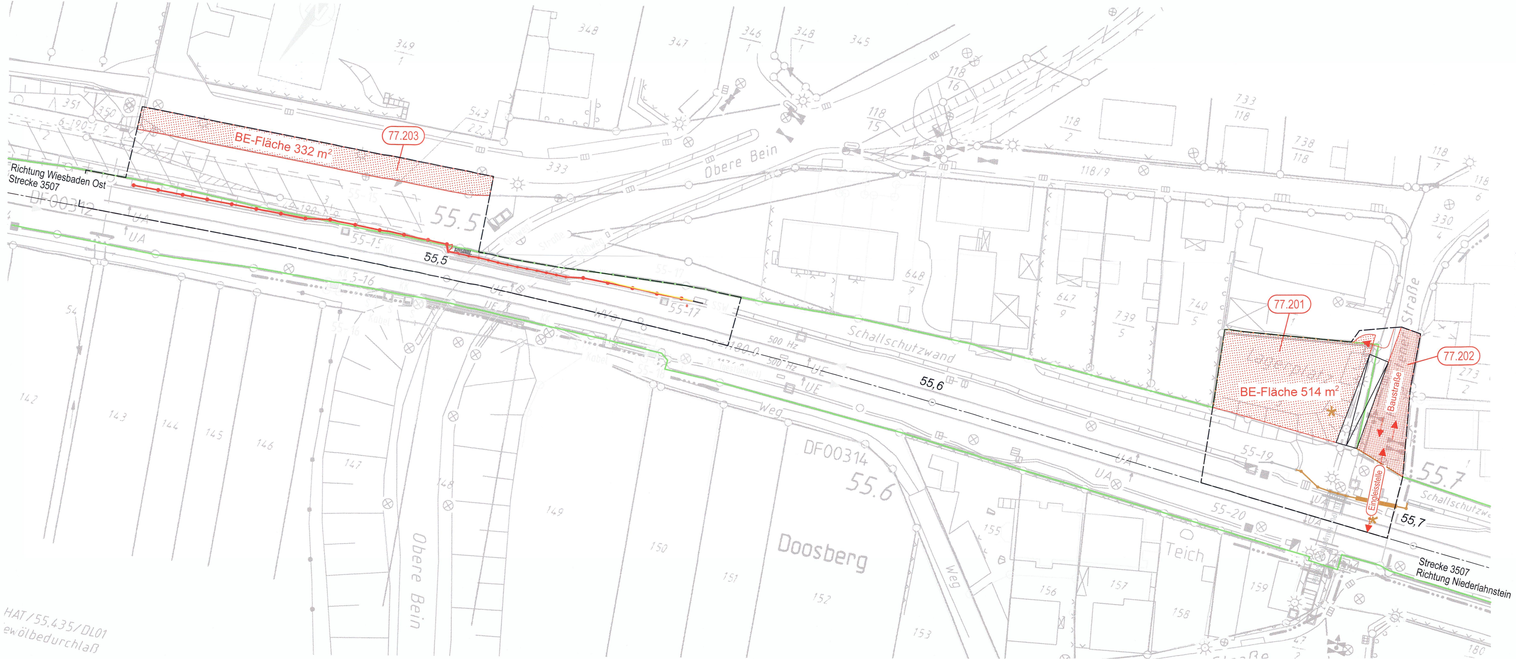

Anschluss Unterlage 14.2

LEGENDE

Kataster (amtlich)
- Gemeindegrenze
- Gemarkungsgrenze
- Flurgrenze
- Flurstücksgrenze

Planung
- Bestand
- Rückbau
- tangierende Planung (nachrichtliche Darstellung)
- Baustelleneinrichtungsfläche
- Baustraße
- Nutzung nicht öffentlicher Straßen als Baustellenzufahrt
- Anbindung des Baufeldes bzw. der Baustraße an öffentliches Straßennetz
- Nr — laufende Nr. Bauwerkverzeichnis
- äußere Grenze der vorhabensträgereigenen Grundstücke
- Planfeststellungsgrenze

IVl
- Lärmschutzwand LSW
- Böschung
- Stützwand
- Zaun
- Schutzplanke
- Tiefenentwässerung
- Sickerschlitz
- Entwässerungsgraben
- Versickerungsanlage
- Straßeneinlauf
- Entwässerungsschacht (Darstellung nicht maßstäblich)
- Oberleitungsmast
- Kabelkanal
- Beleuchtungsmast
- Überdachung
- Treppe
- Rampe

HINWEIS:
Die Schienenoberkante (SO) sowie die Schienenlage bezieht sich auf die Soll-Lage nach den Trassierungsdaten.

* nachrichtlich dargestellte Baumaßnahmen Lärmsanierungsabschnitt Stadt Oestrich-Winkel Lückenschluss Hallgartener Straße, km 55,673 - 55,697, i.d.B

ZEICHENERKLÄRUNG

Vermessung
- Kilometerstein/ Kilometertafel
- Stahlrohrmast
- Funkmast
- Stahlbetonmast
- Holzmast
- Stahlgittermast
- Laternenmast
- Sprechstelle
- Achszähleinrichtung
- Hochspannungszeichen
- Festprellbock
- Signalbrücke
- Anschlagsäule
- Videoüberwachung
- Lautsprecher
- Isolierstoß
- Ankerfundament
- Kabelmerkstein
- Kabeltopf
- Kabelschacht
- PZB-Magnet mit HZ-Beschriftung
- Schalthaus/Transformator
- Hinweisschild Kabeltrasse
- Verkehrsschild
- Leitplanke
- Geländer
- Zaun
- Hecke
- Schaltschrank
- Ober - / Unterflurhydrant
- Einstiegsschacht
- Straßeneinlauf
- Grenzzeichen (Ra12)
- Laubbaumreihe
- Grünland
- Gehölz

Unterlage 14.1
1. Ausfertigung

Genehmigungsvermerk Eisenbahn-Bundesamt

Unterlage nach § 18 Abs. 1 AEG i. V. m. § 74 Abs. 1 VwVfG festgestellt.
Az.: **551ppi/073-2019#005**
Datum: 11.02.2021
Im Auftrag Krebs (Siegel)
(Reddig, BOR)

Übersichtsskizze

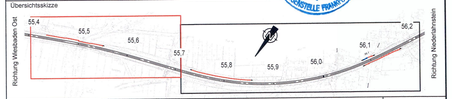

Index	Änderungen bzw. Ergänzungen	Planungsstand
0	Ausgangsverfahren: Antragsfassung	13.02.2019

Genehmigungsplanung: Unterlage für eine Entscheidung nach § 18 AEG

Vorhabenträger:
DB Netz AG
Regionalbereich Mitte
Mombacher Straße 54
55122 Mainz

Planzeichen Nr.:	GP_14_01_BE-0	
Projekt-Nr.:	T.016077977	
	Datum	Name
gez.	24.11.2018	M. Zeiler
bearb.	01.02.2019	D. Vörkel
gepr.	04.02.2019	K. Vohl

Vertreter des Vorhabenträgers:
DB Netz AG
Regionalbereich Mitte
Regionales Projektmanagement (I.NP-MI-M-K)
Hahnstraße 49
60528 Frankfurt/Main
Alexander Al Michel
Datum Unterschrift

Planverfasser:
KREBS+KIEFER
Ingenieure GmbH
Heinrich-Hertz-Str. 2
64295 Darmstadt
T.06151.885-0 | F.06151 885-150
Digital signiert von Ohmenschläger, Rüdiger
Datum: 2020.08.10 09:41:19 +02'00'
Datum Unterschrift

Höhensystem:	DB-REF
Koordinatensystem:	DB-REF
Ursprungsplan:	IVL DF/DG
Blattgröße:	297 / 1010
Maßstab:	1:500

Vorhaben:

Neubau Schallschutzwand Oestrich

3507 Wiesbaden Ost - Niederlahnstein

Strecke 3507 km 55,435 - 55,549 & km 55,732 - 55,854 & km 56,084 - 56,162

Planart: *Baustelleneinrichtungs- und -erschließungsplan 1/2*

Planinhalt:

Schallschutzwand 324, km 55,435 - km 55,549