




Für die Haltestelle Schwarzgasse wird im Rheinweg Ecke Graugasse eine Ersatzhaltestelle eingerichtet. (3 Wochen)
Grün = Busverkehr

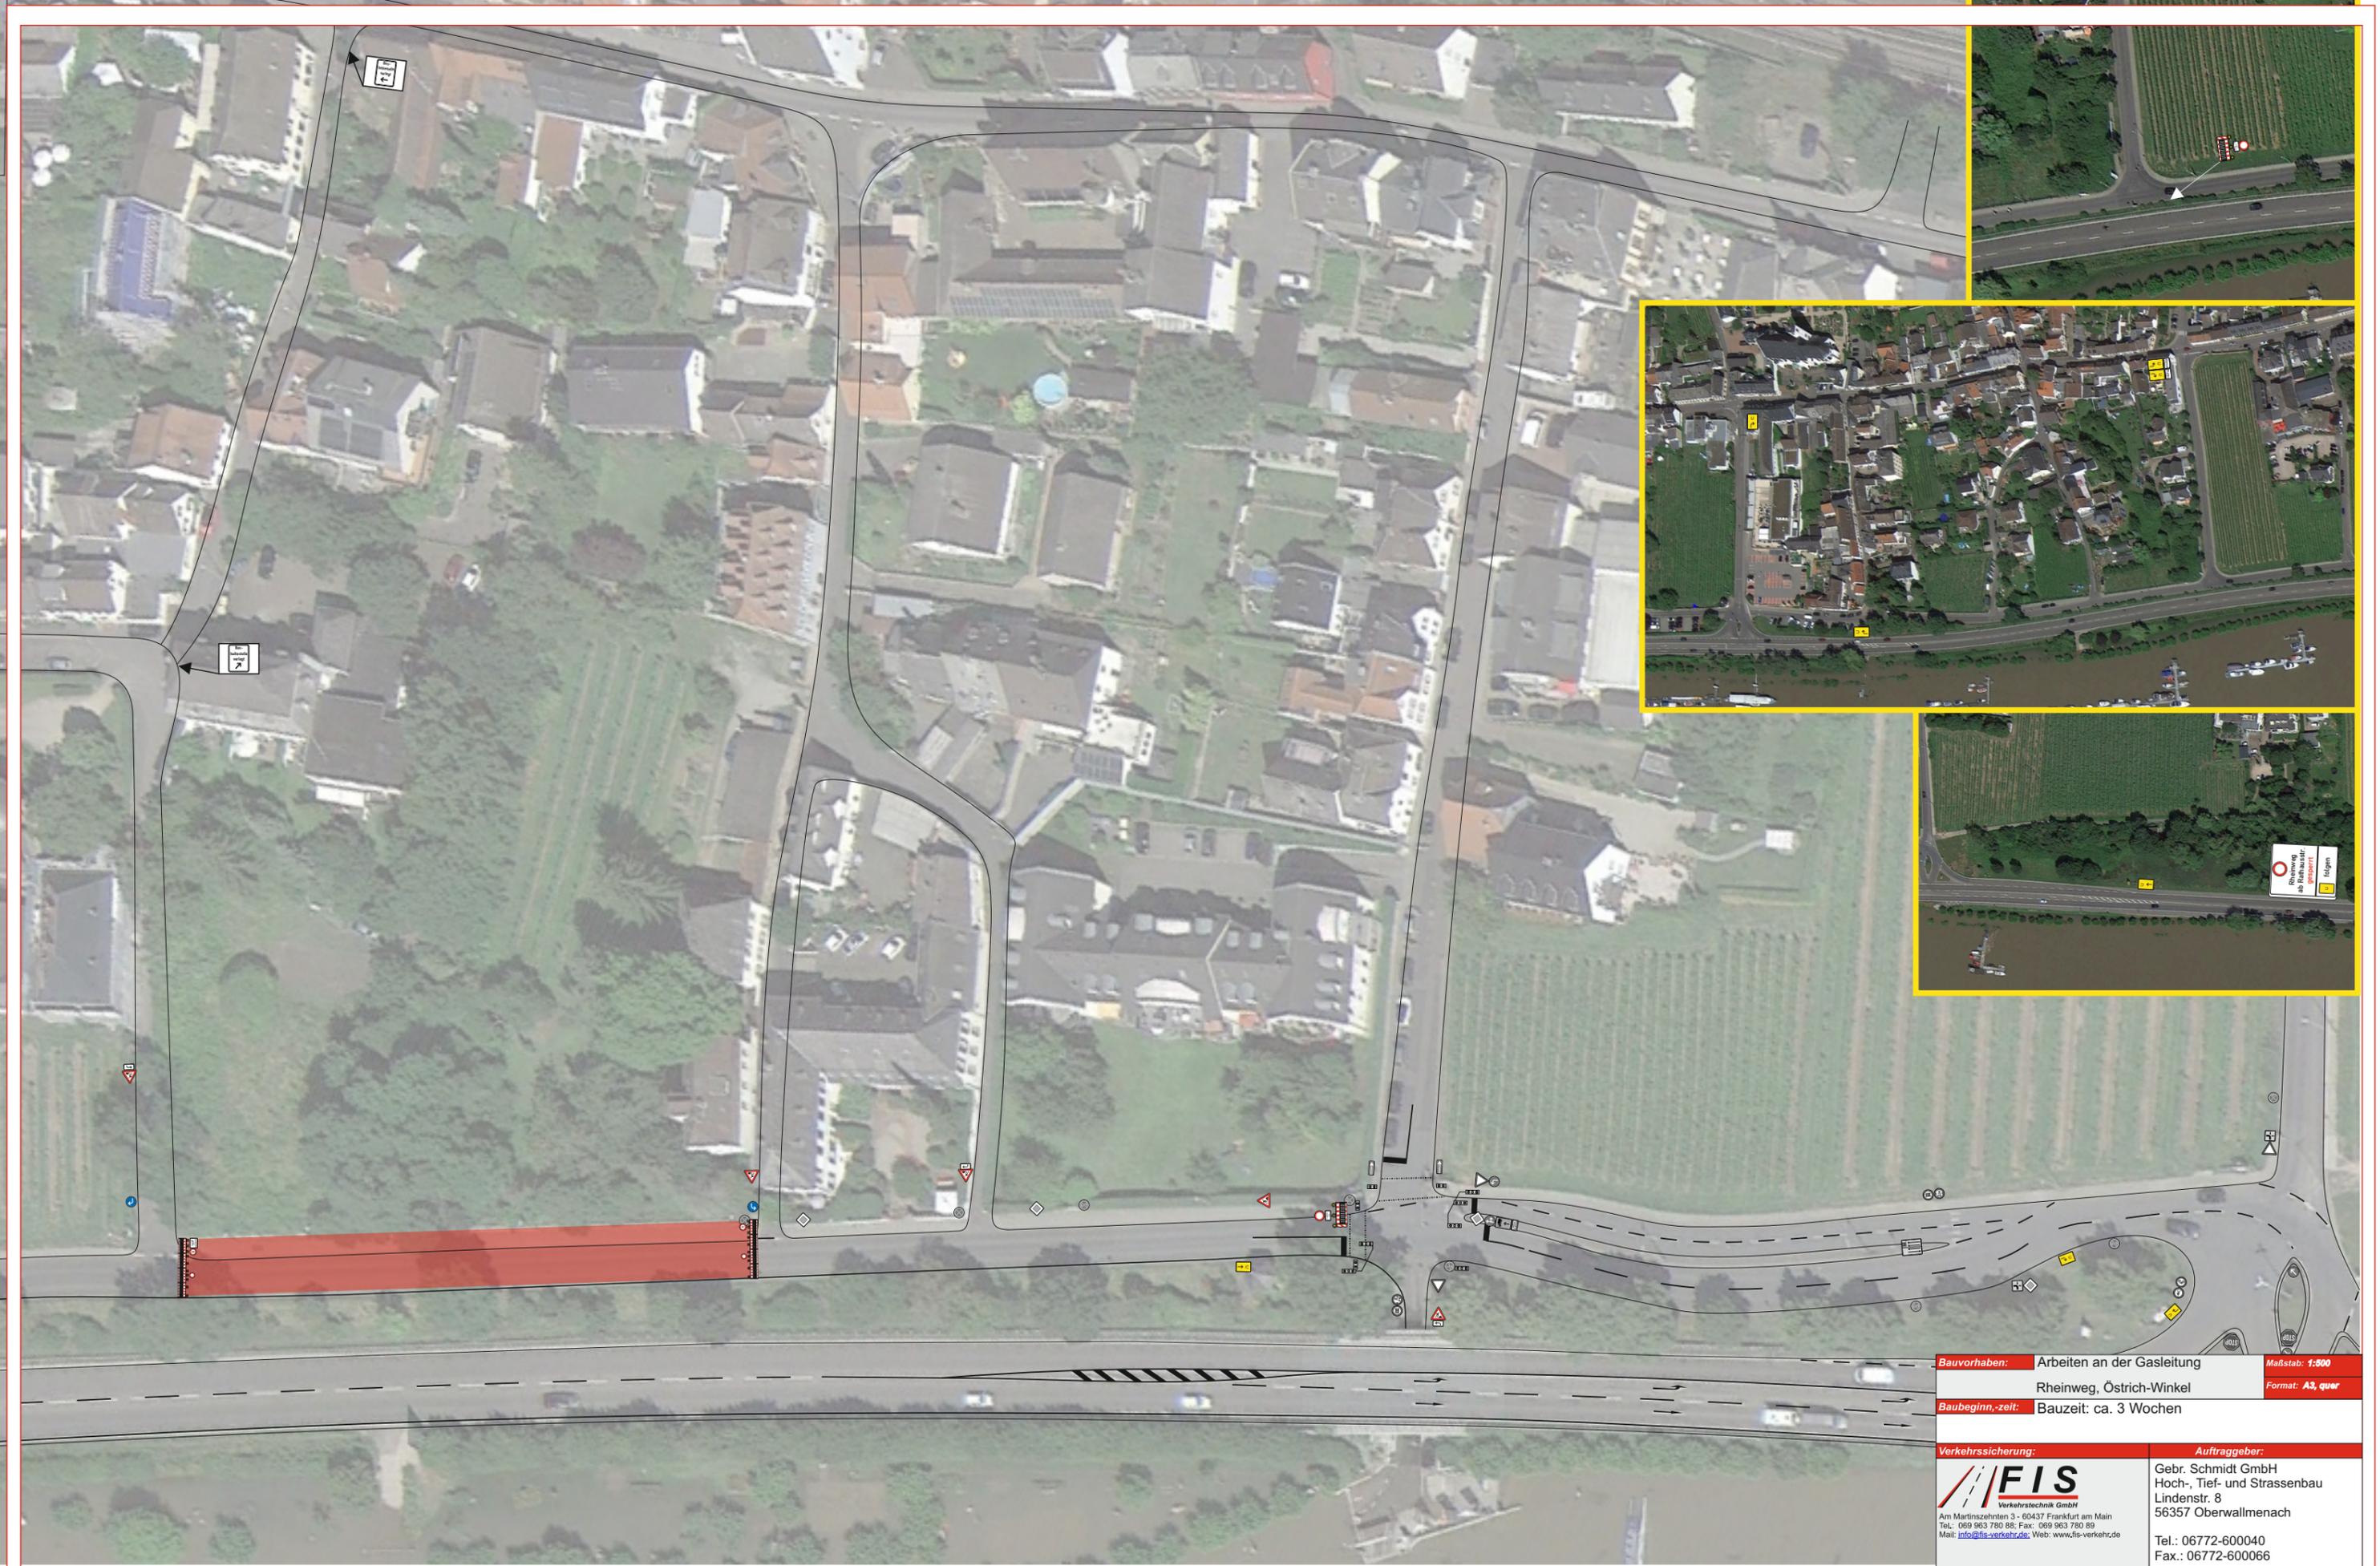

Bauvorhaben: Arbeiten an der Gasleitung
 Rheinweg, Östlich-Winkel
Maßstab: 1:500
Format: A3, quer

Baubeginn,-zeit: Bauzeit: ca. 3 Wochen

Verkehrssicherung:

Auftraggeber:
 Gebr. Schmidt GmbH
 Hoch-, Tief- und Strassenbau
 Lindenstr. 8
 56357 Oberwallmenach
 Tel.: 06772-600040
 Fax.: 06772-600066

Ihr Ansprechpartner:
 Ioannis Livadiotis, 0171-2652732, i.livadiotis@fis-verkehr.de

Plan,- Seite-Nr.: 001 **bearb.:** I.L. **gez.:** I.L. **Datum:** 25.03.2024