


Vollsperrung

Vorab Verteilung Infozettel an Anwohner!

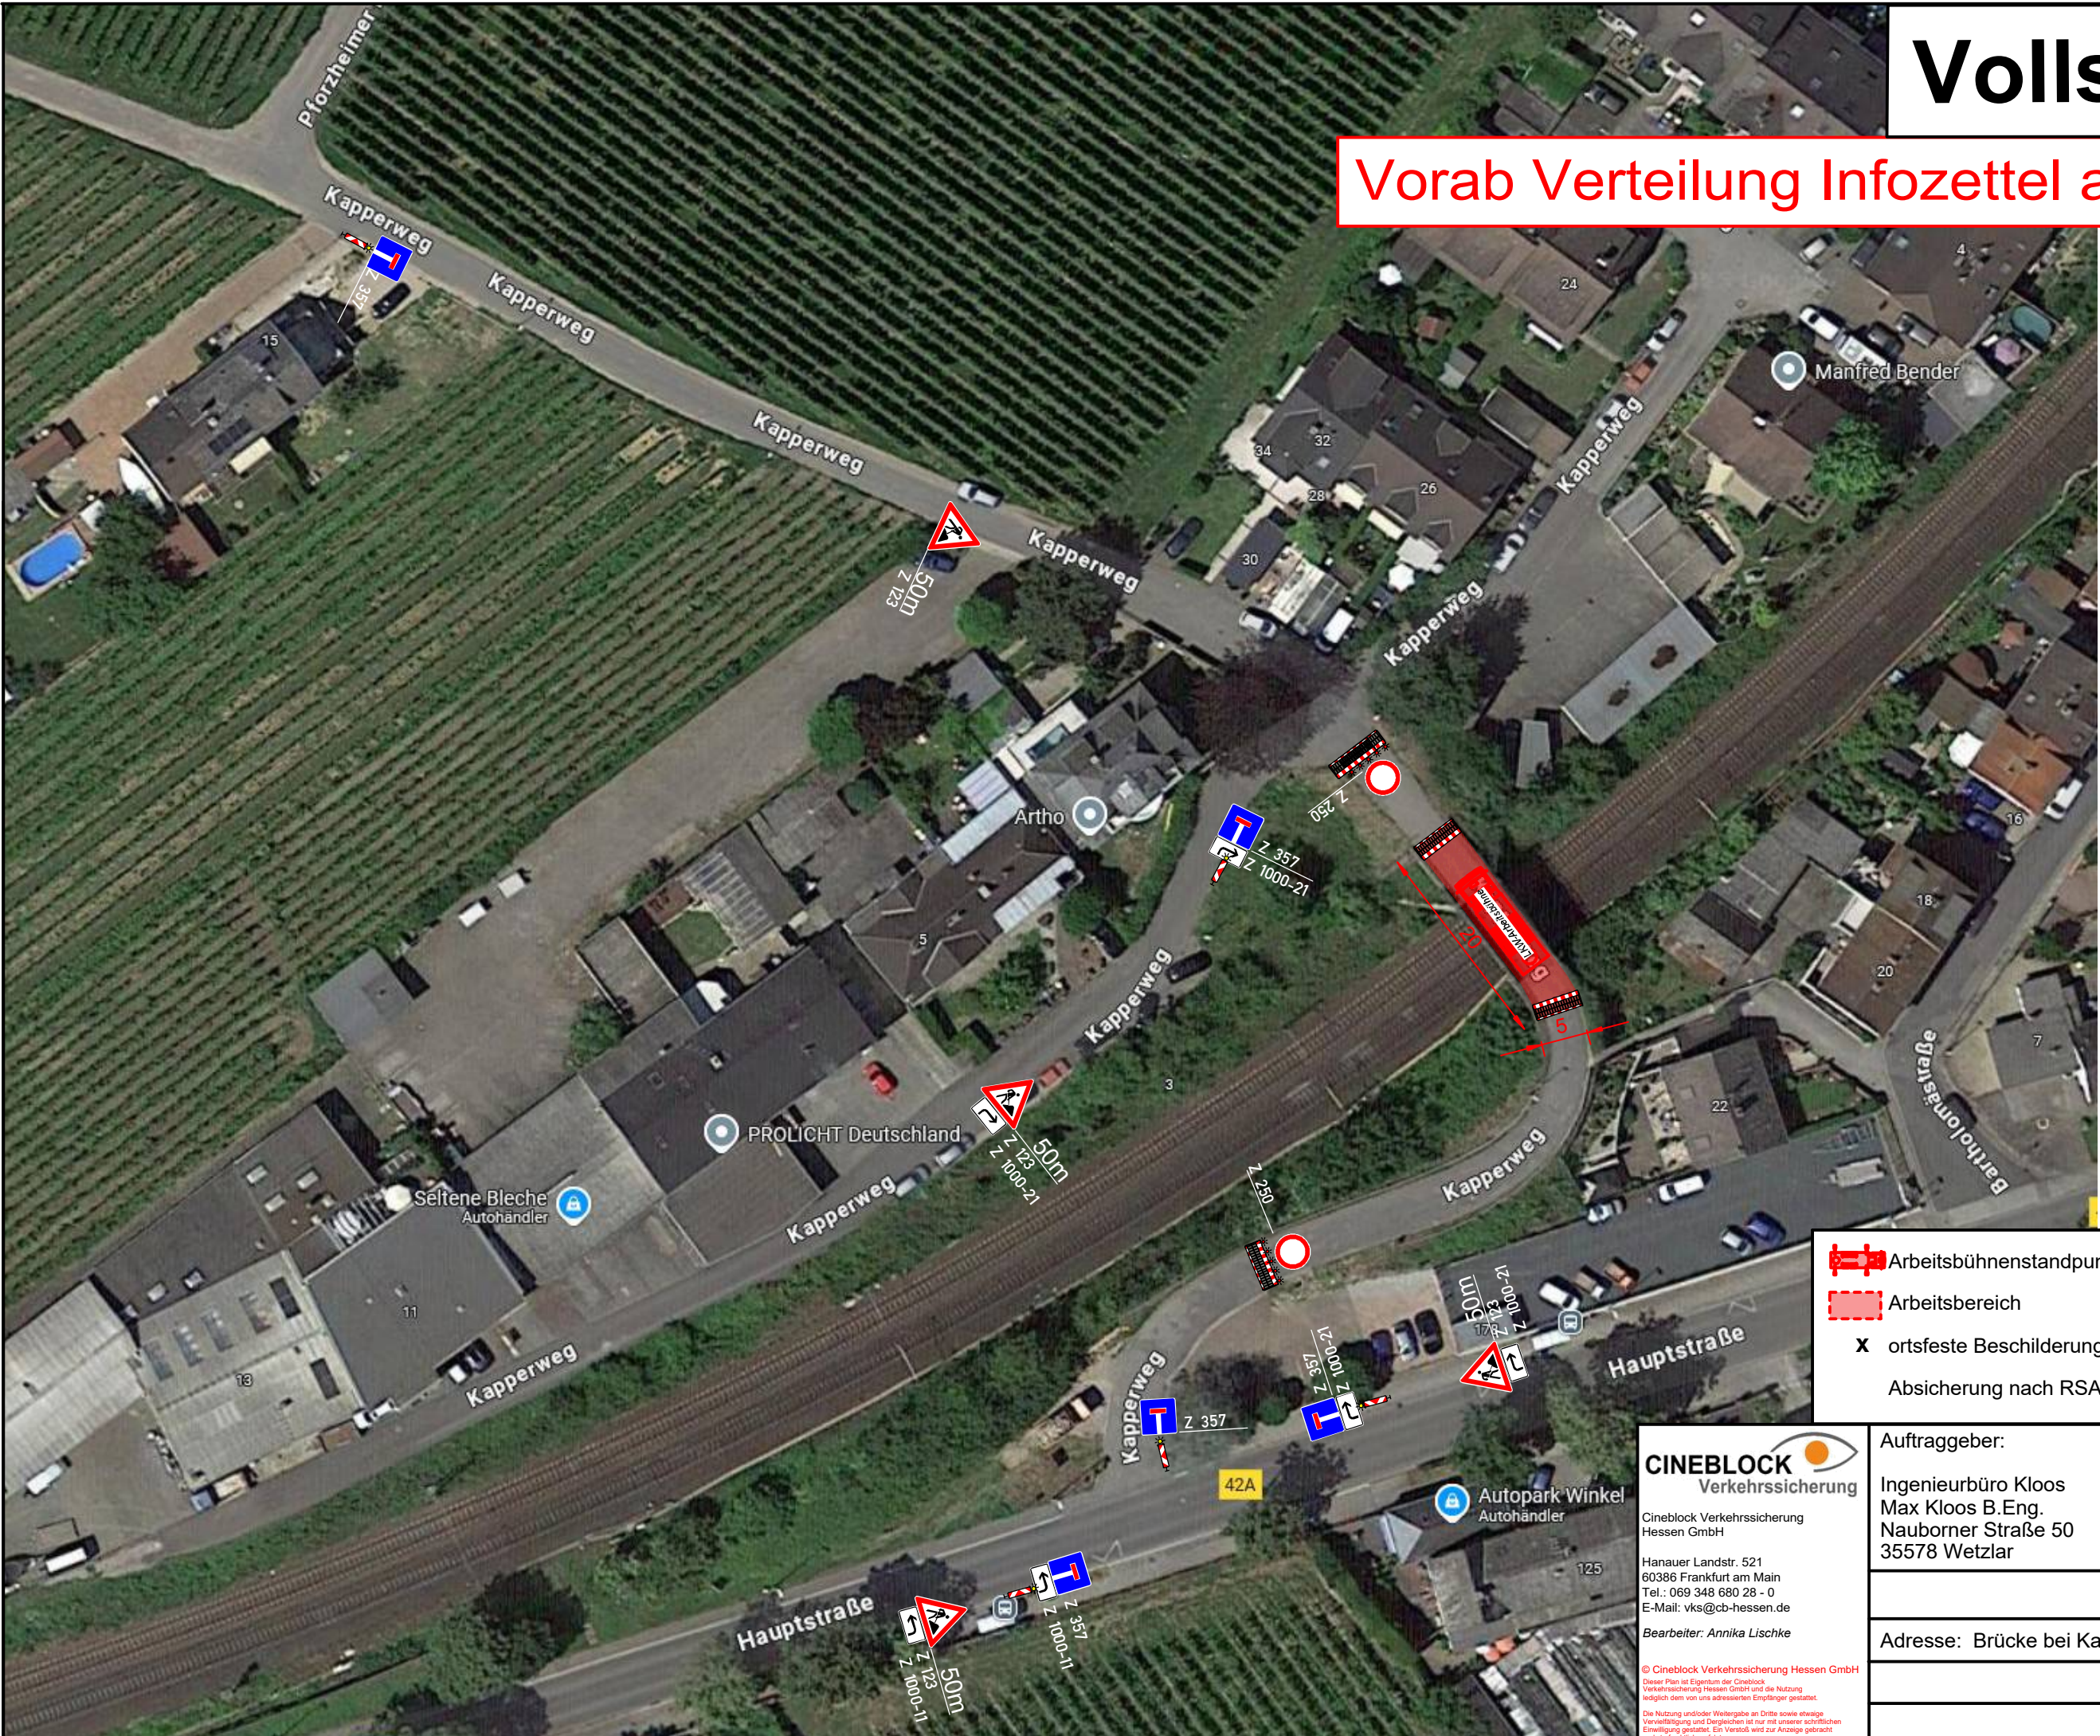

- Arbeitsbühnenstandpunkt (L=20,0 m x B=5,0 m = 120m²)
- Arbeitsbereich
- ortsfeste Beschilderung
- Absicherung nach RSA

CINEBLOCK
Verkehrssicherung
Cineblock Verkehrssicherung
Hessen GmbH
Hanauer Landstr. 521
60386 Frankfurt am Main
Tel.: 069 348 680 28 - 0
E-Mail: vks@cb-hessen.de
Bearbeiter: Annika Lischke

Auftraggeber:
Ingenieurbüro Kloos
Max Kloos B.Eng.
Nauborner Straße 50
35578 Wetzlar
Adresse: Brücke bei Kapperweg, 65375 Oestrich-Winkel

© Cineblock Verkehrssicherung Hessen GmbH
Dieser Plan ist Eigentum der Cineblock
Verkehrssicherung Hessen GmbH und die Nutzung
lediglich dem von uns adressierten Empfänger gestattet.
Die Nutzung und/oder Weitergabe an Dritte sowie etwaige
Vervielfältigung und Desgleichen ist nur mit unserer schriftlichen
Einwilligung gestattet. Ein Verstoß wird zur Anzeige gebracht
und strafrechtlich verfolgt.

Umleitung



CINEBLOCK
Verkehrssicherung

Cineblock Verkehrssicherung
Hessen GmbH

Hanauer Landstr. 521
60386 Frankfurt am Main
Tel.: 069 348 680 28 - 0
E-Mail: vks@cb-hessen.de

Bearbeiter: Annika Lischke

© Cineblock Verkehrssicherung Hessen GmbH
Dieser Plan ist Eigentum der Cineblock
Verkehrssicherung Hessen GmbH und die Nutzung
lediglich dem von uns adressierten Empfänger gestattet.
Die Nutzung und/oder Weitergabe an Dritte sowie etwaige
Vervielfältigung und Distribution ist ohne schriftliche
Einwilligung gestattet. Ein Verstoß wird zur Anzeige gebracht
und strafrechtlich verfolgt.

Auftraggeber:
Ingenieurbüro Kloos Max Kloos B.Eng. Nauborner Straße 50 35578 Wetzlar
Adresse: Brücke bei Kapperweg, 65375 Oestrich-Winkel